
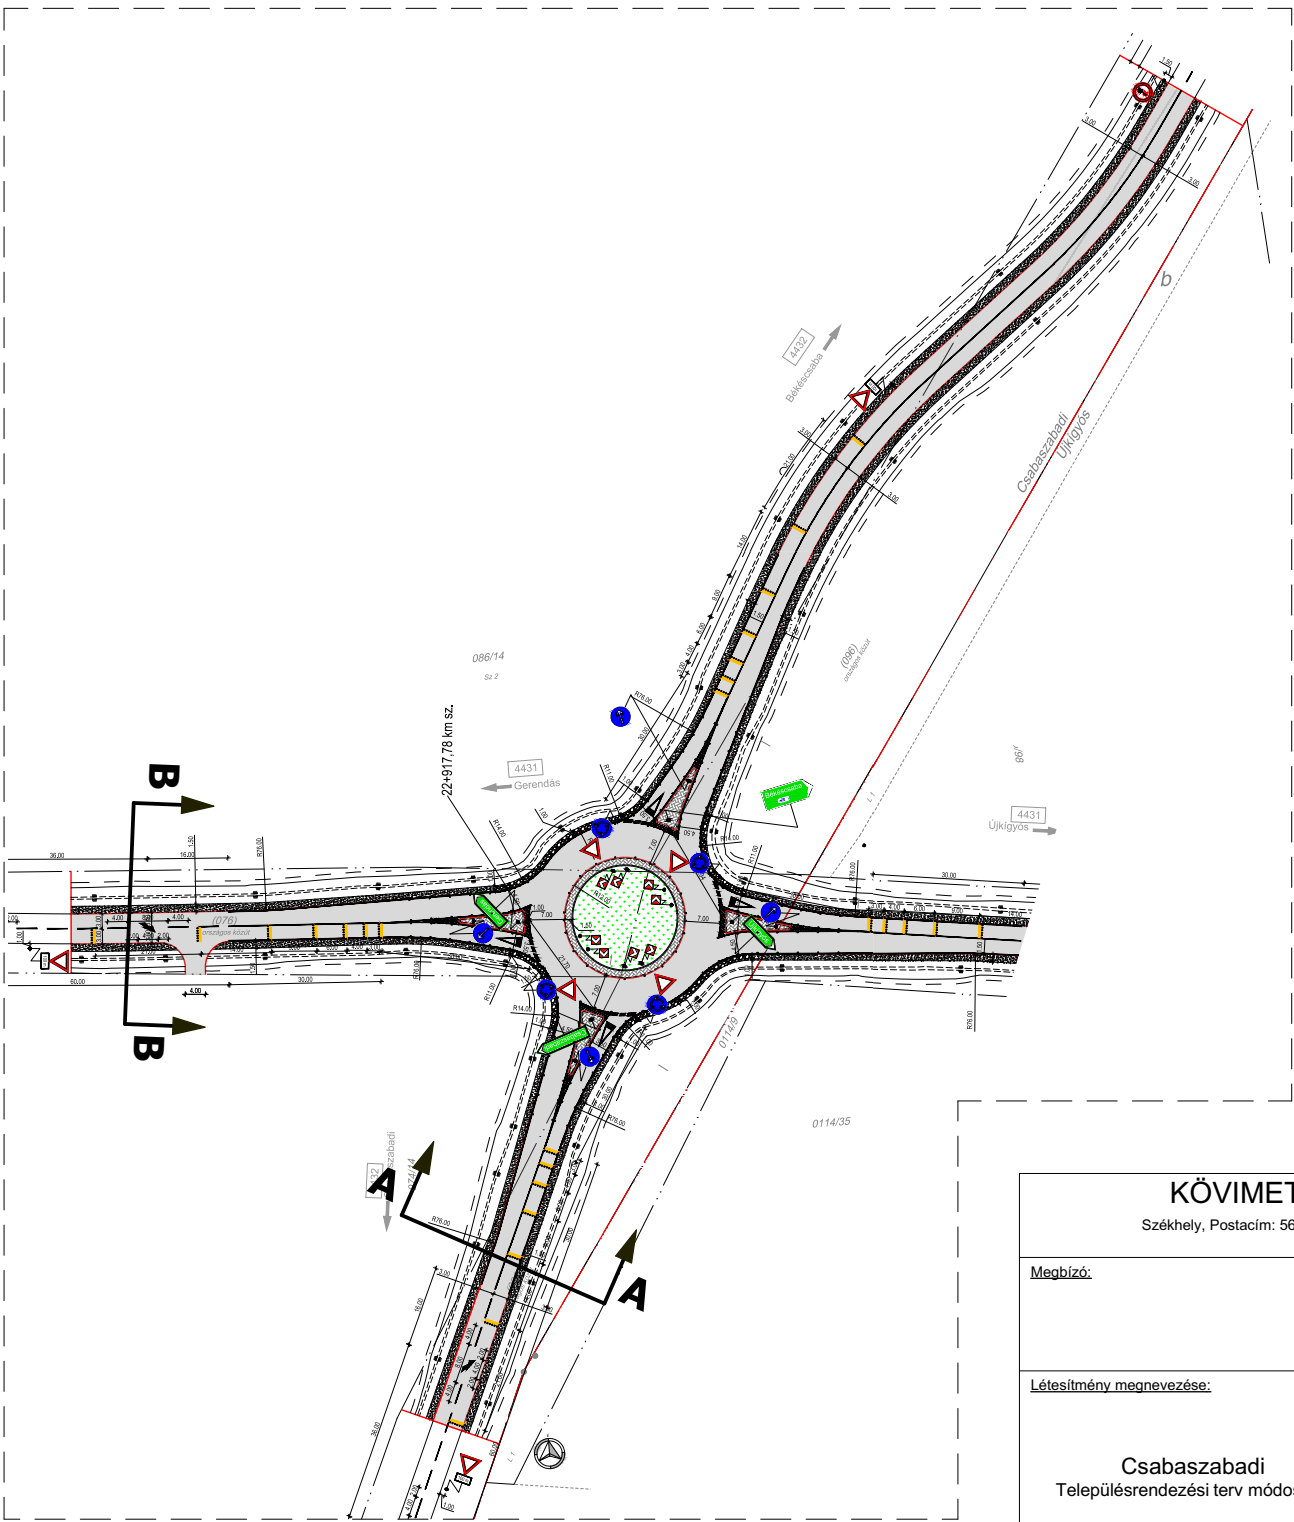
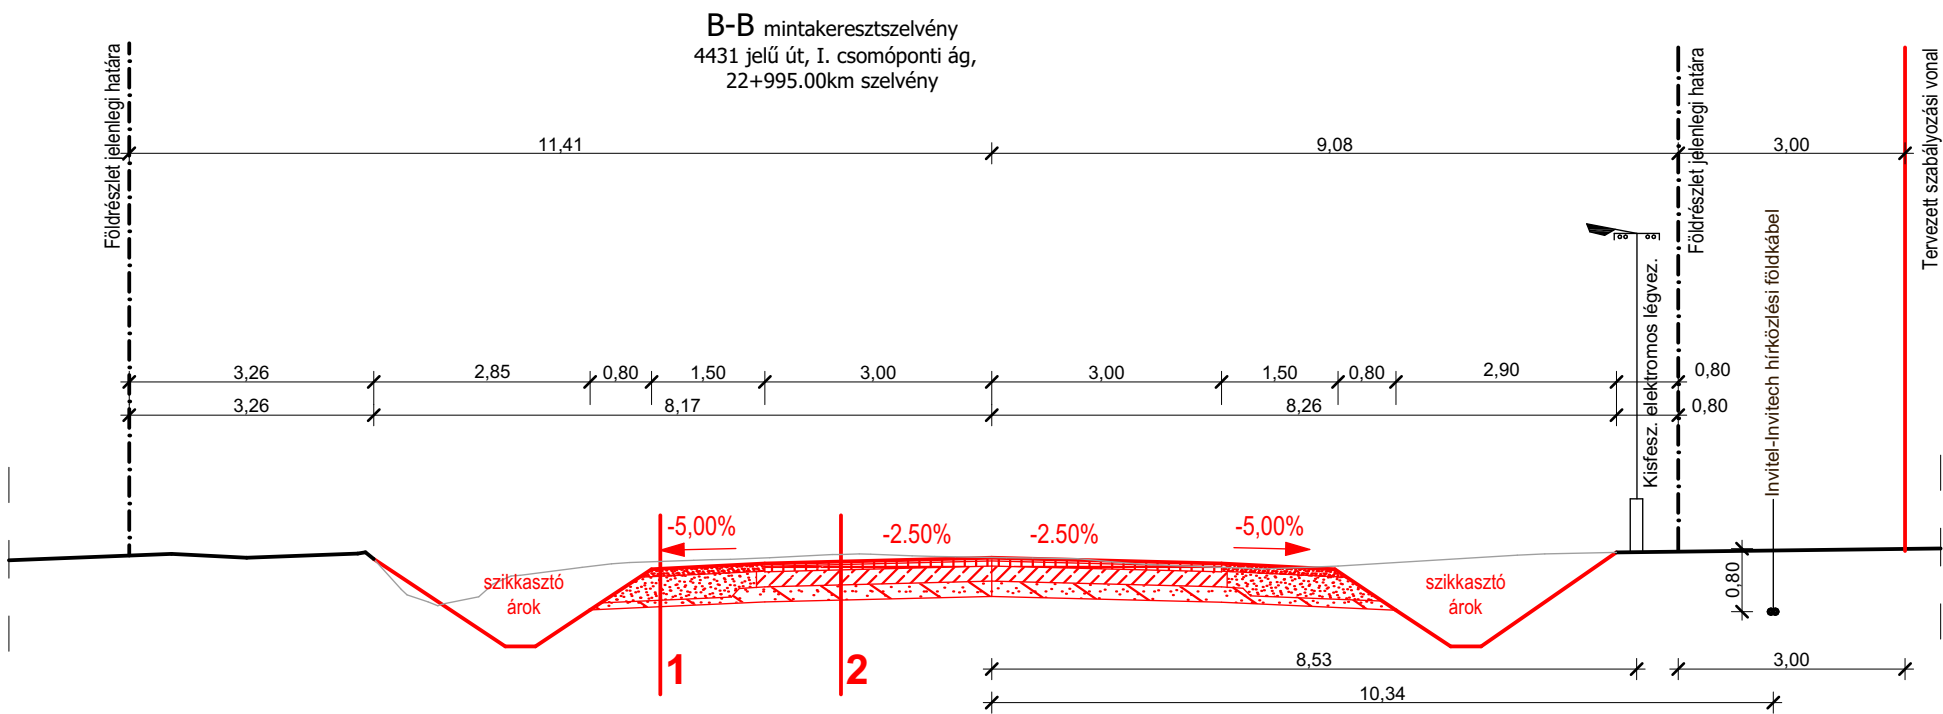


CSABASZABADI
TELEPÜLÉSRENDEZÉSI TERV

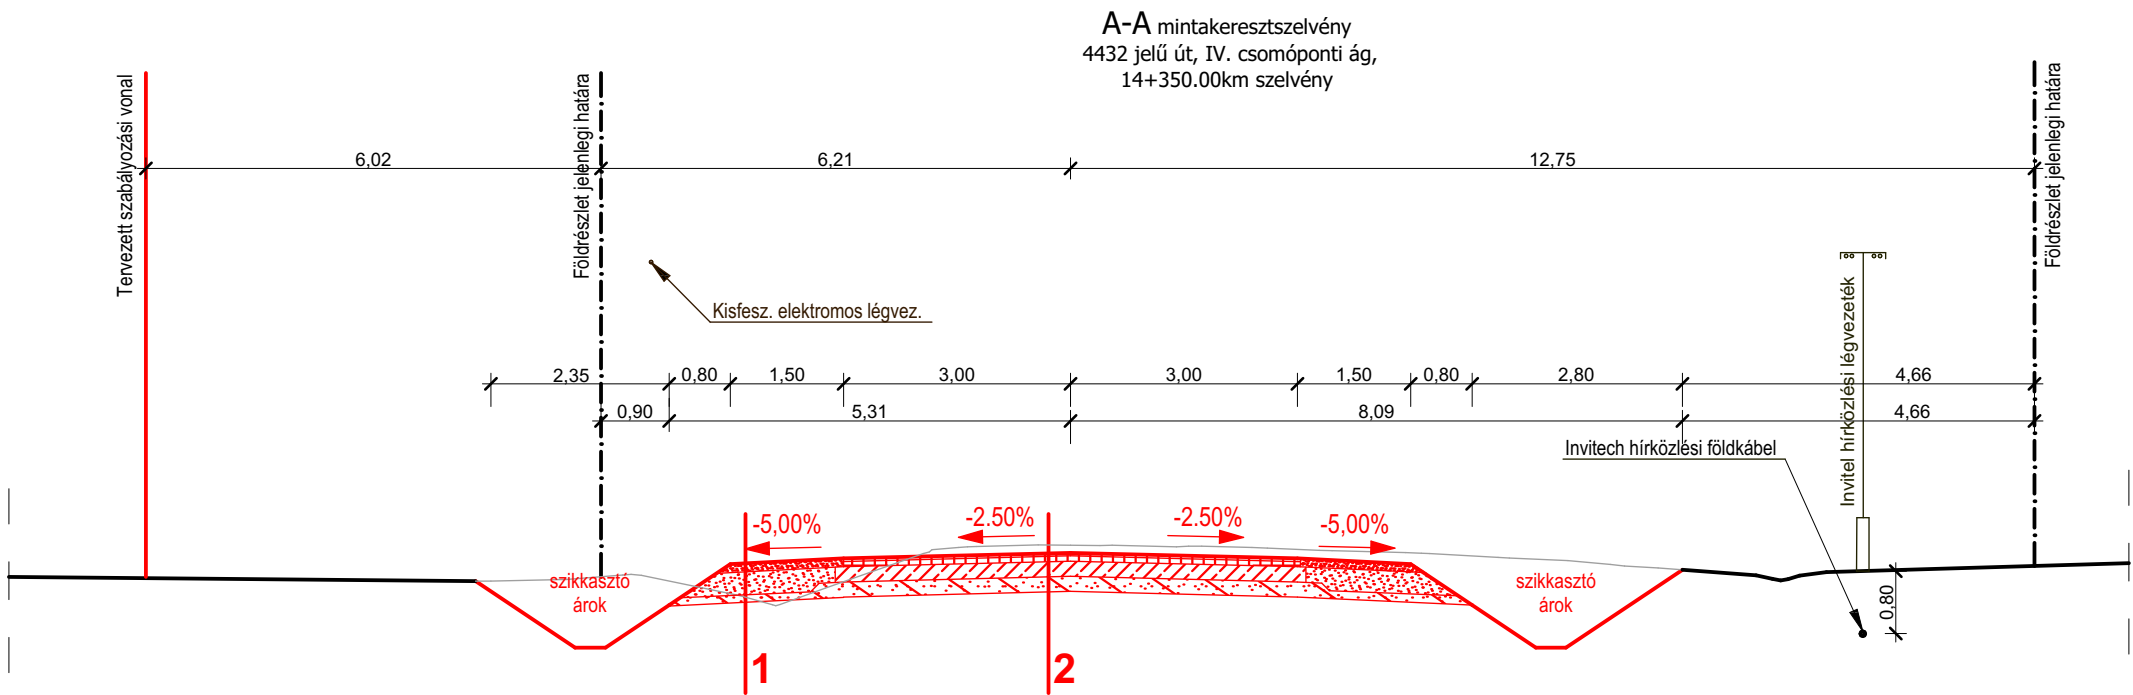


Jelmagyarázat:

- tervezett útpálya - aszfaltburkolat
- tervezett zöldfelület
- tervezett térköburkolat
- nemesített padka
- burkolt padka
- mintakeresztzelvények helye

A mintakeresztzelvények és a forgalomtechnikai helyszínrajz kivonat forrása Create Value Kft.

KÖVIMET Mérnöki Tervező és Szolgáltató Kft.

Székhely: 5600 Békéscsaba, Szabadság tér 8. II/2., Tel/fax:66/456-839, Mobil:30/647-4103
E-mail: kovimet@kovimet.hu / Web:www.kovimet.hu

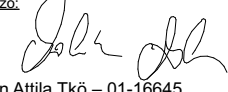Megbízó:	Felelős tervező:  Moldován Attila Tkő – 01-16645	Szoftverek:
Létesítmény megnevezése:	Szerkesztő: Benkő Nikolett	Munkaszám:
Csabaszabadi Településrendezési terv módosítás	Tervrajza: Alátámasztó munkarész	Rajzszám: T-2
Rajz megnevezése: Mintakeresztzelvények	Méretarány: M=1:100, M=1:1500	Dátum: 2021. szeptember

Ez a terv a KÖVIMET Mérnöki Tervező és Szolgáltató Kft. szellemi alkotása. Szerzői jogvédelem alatt áll.